
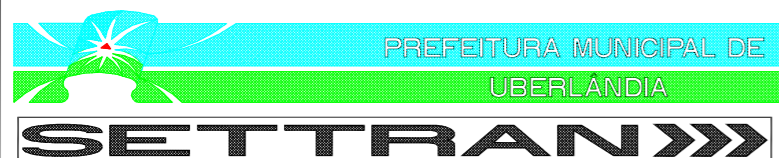


BAIAS TERMINAL SANTA LUZIA

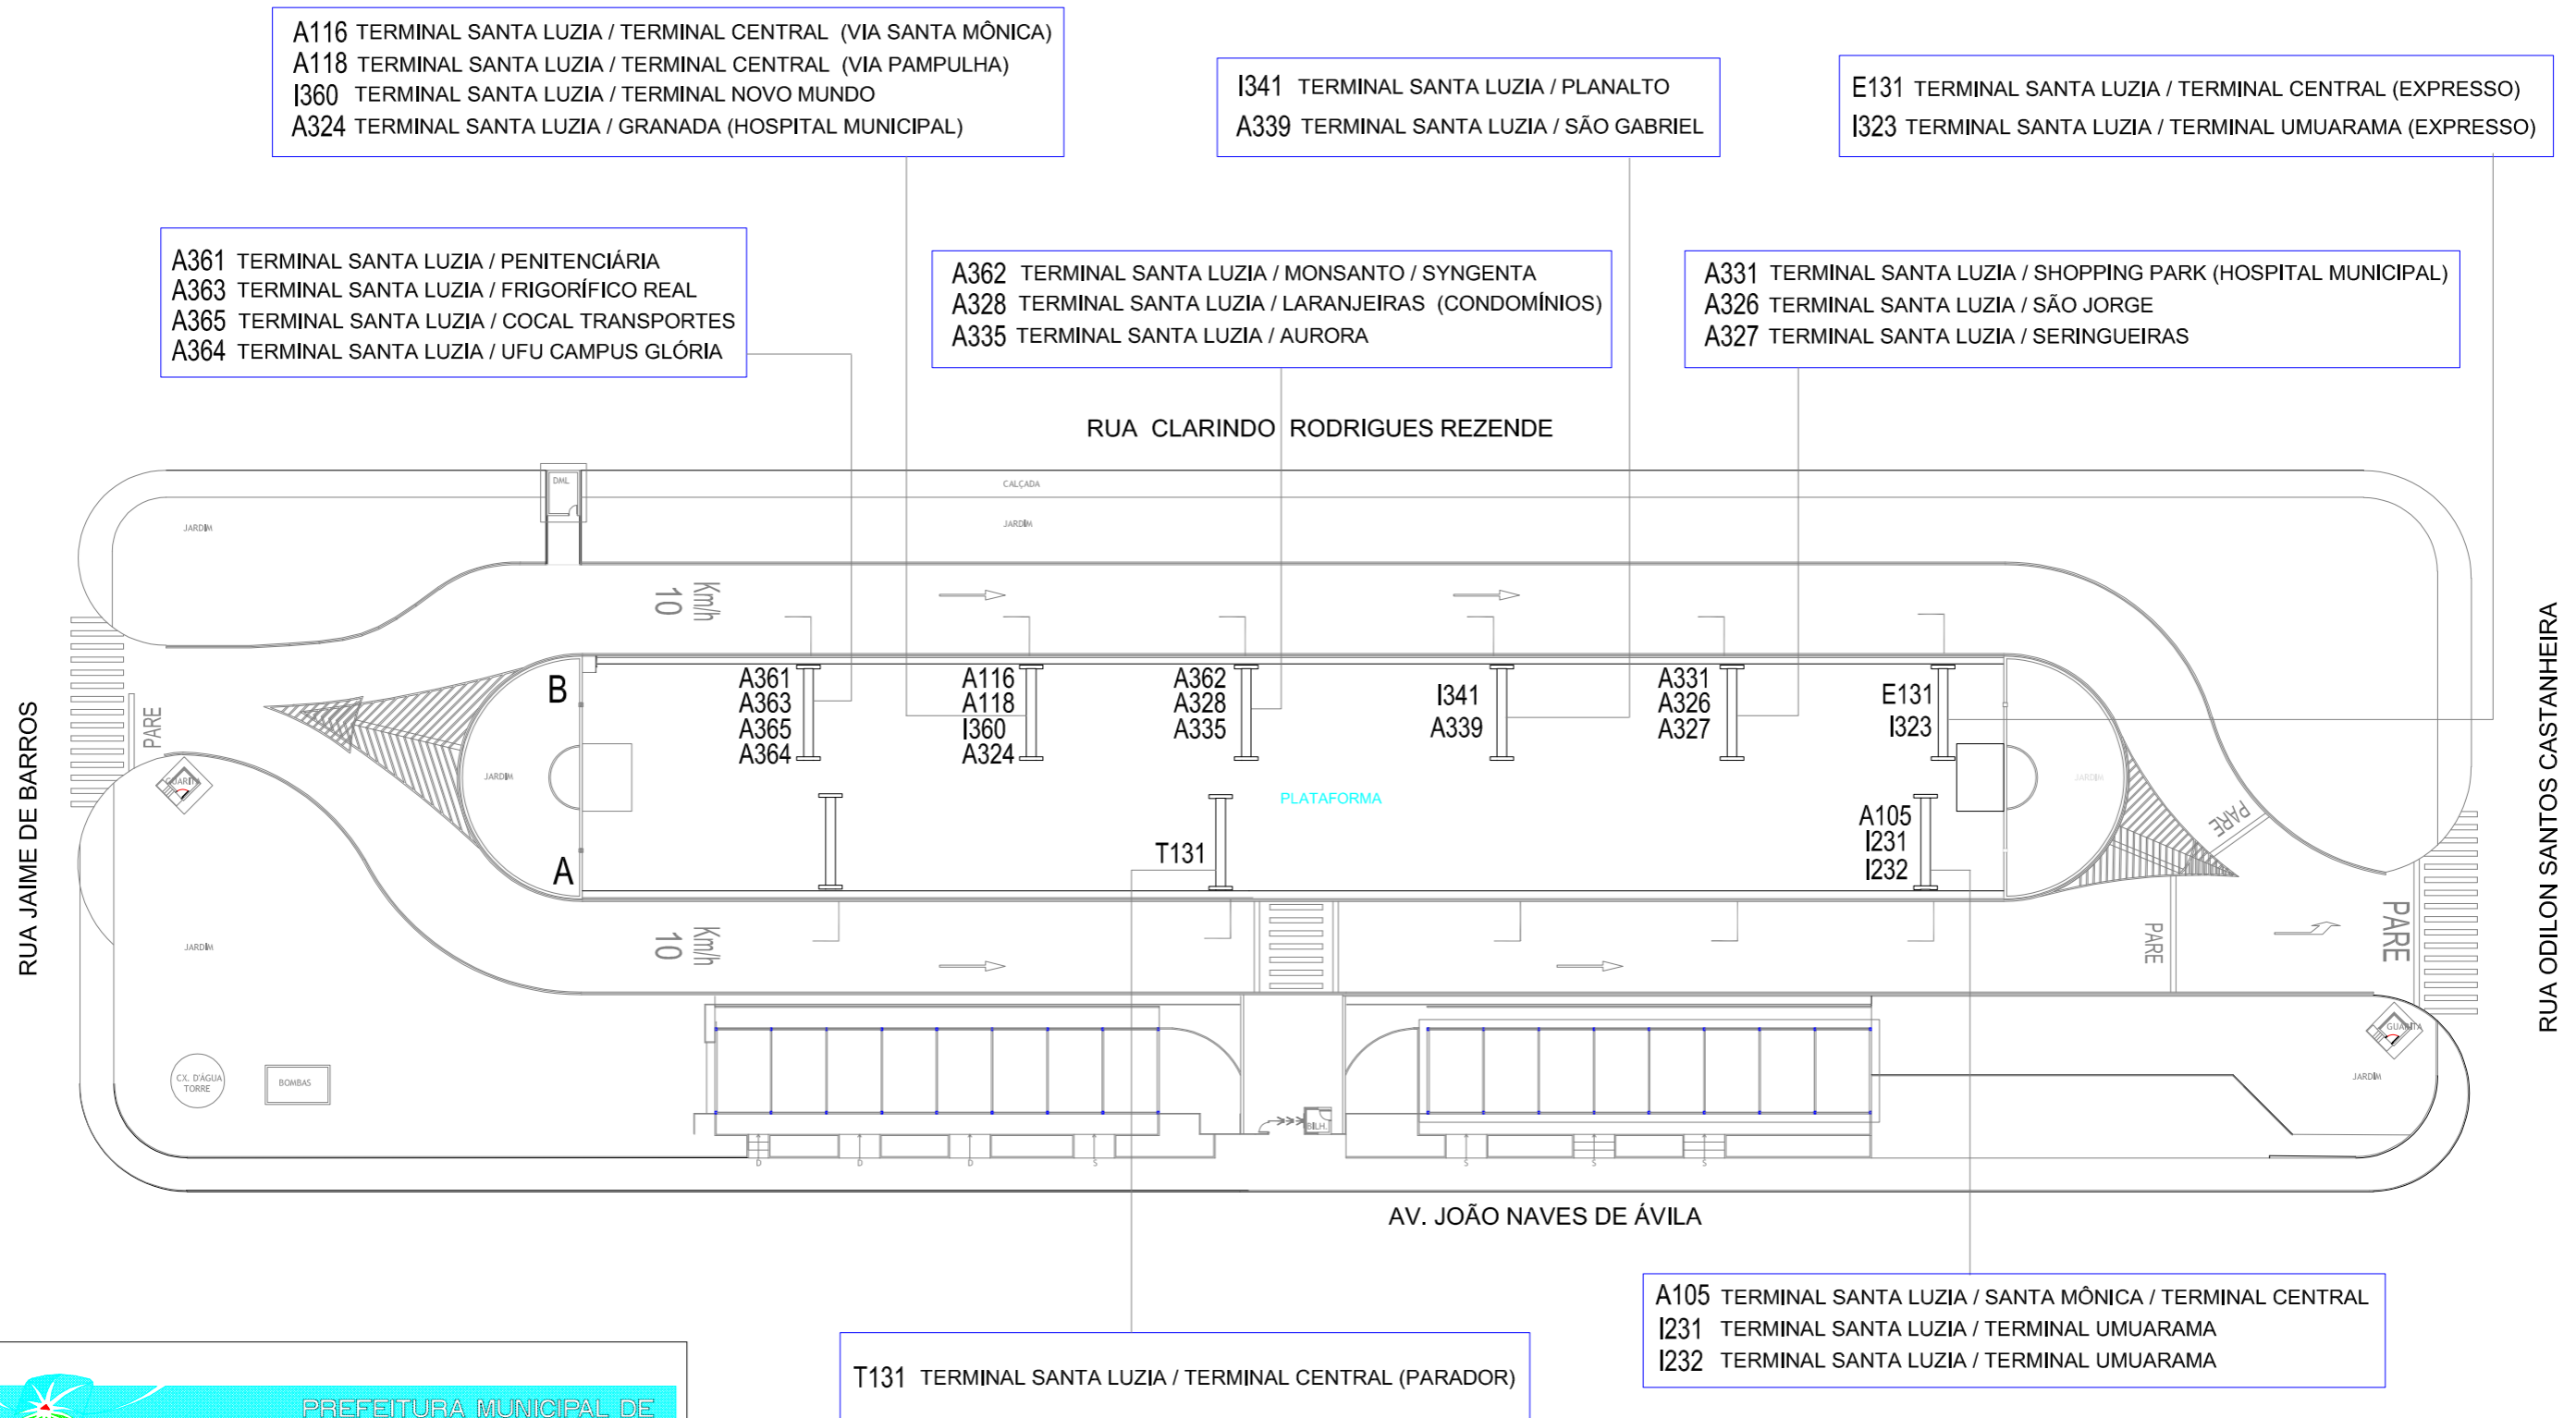

DIRETORIA DE TRANSPORTES
NÚCLEO DE PLANEJAMENTO DE TRANSPORTES

OBS: PROJETO SEM ESCALA DEFINIDA.

LEGENDA
I Placa de sinalização das Linhas