


**SETOR PRAÇA NORTE**

2236,57 m<sup>2</sup>

**SETOR CORISCO**

ÁREAS 1, 2 E 3  
1760,30 m<sup>2</sup>

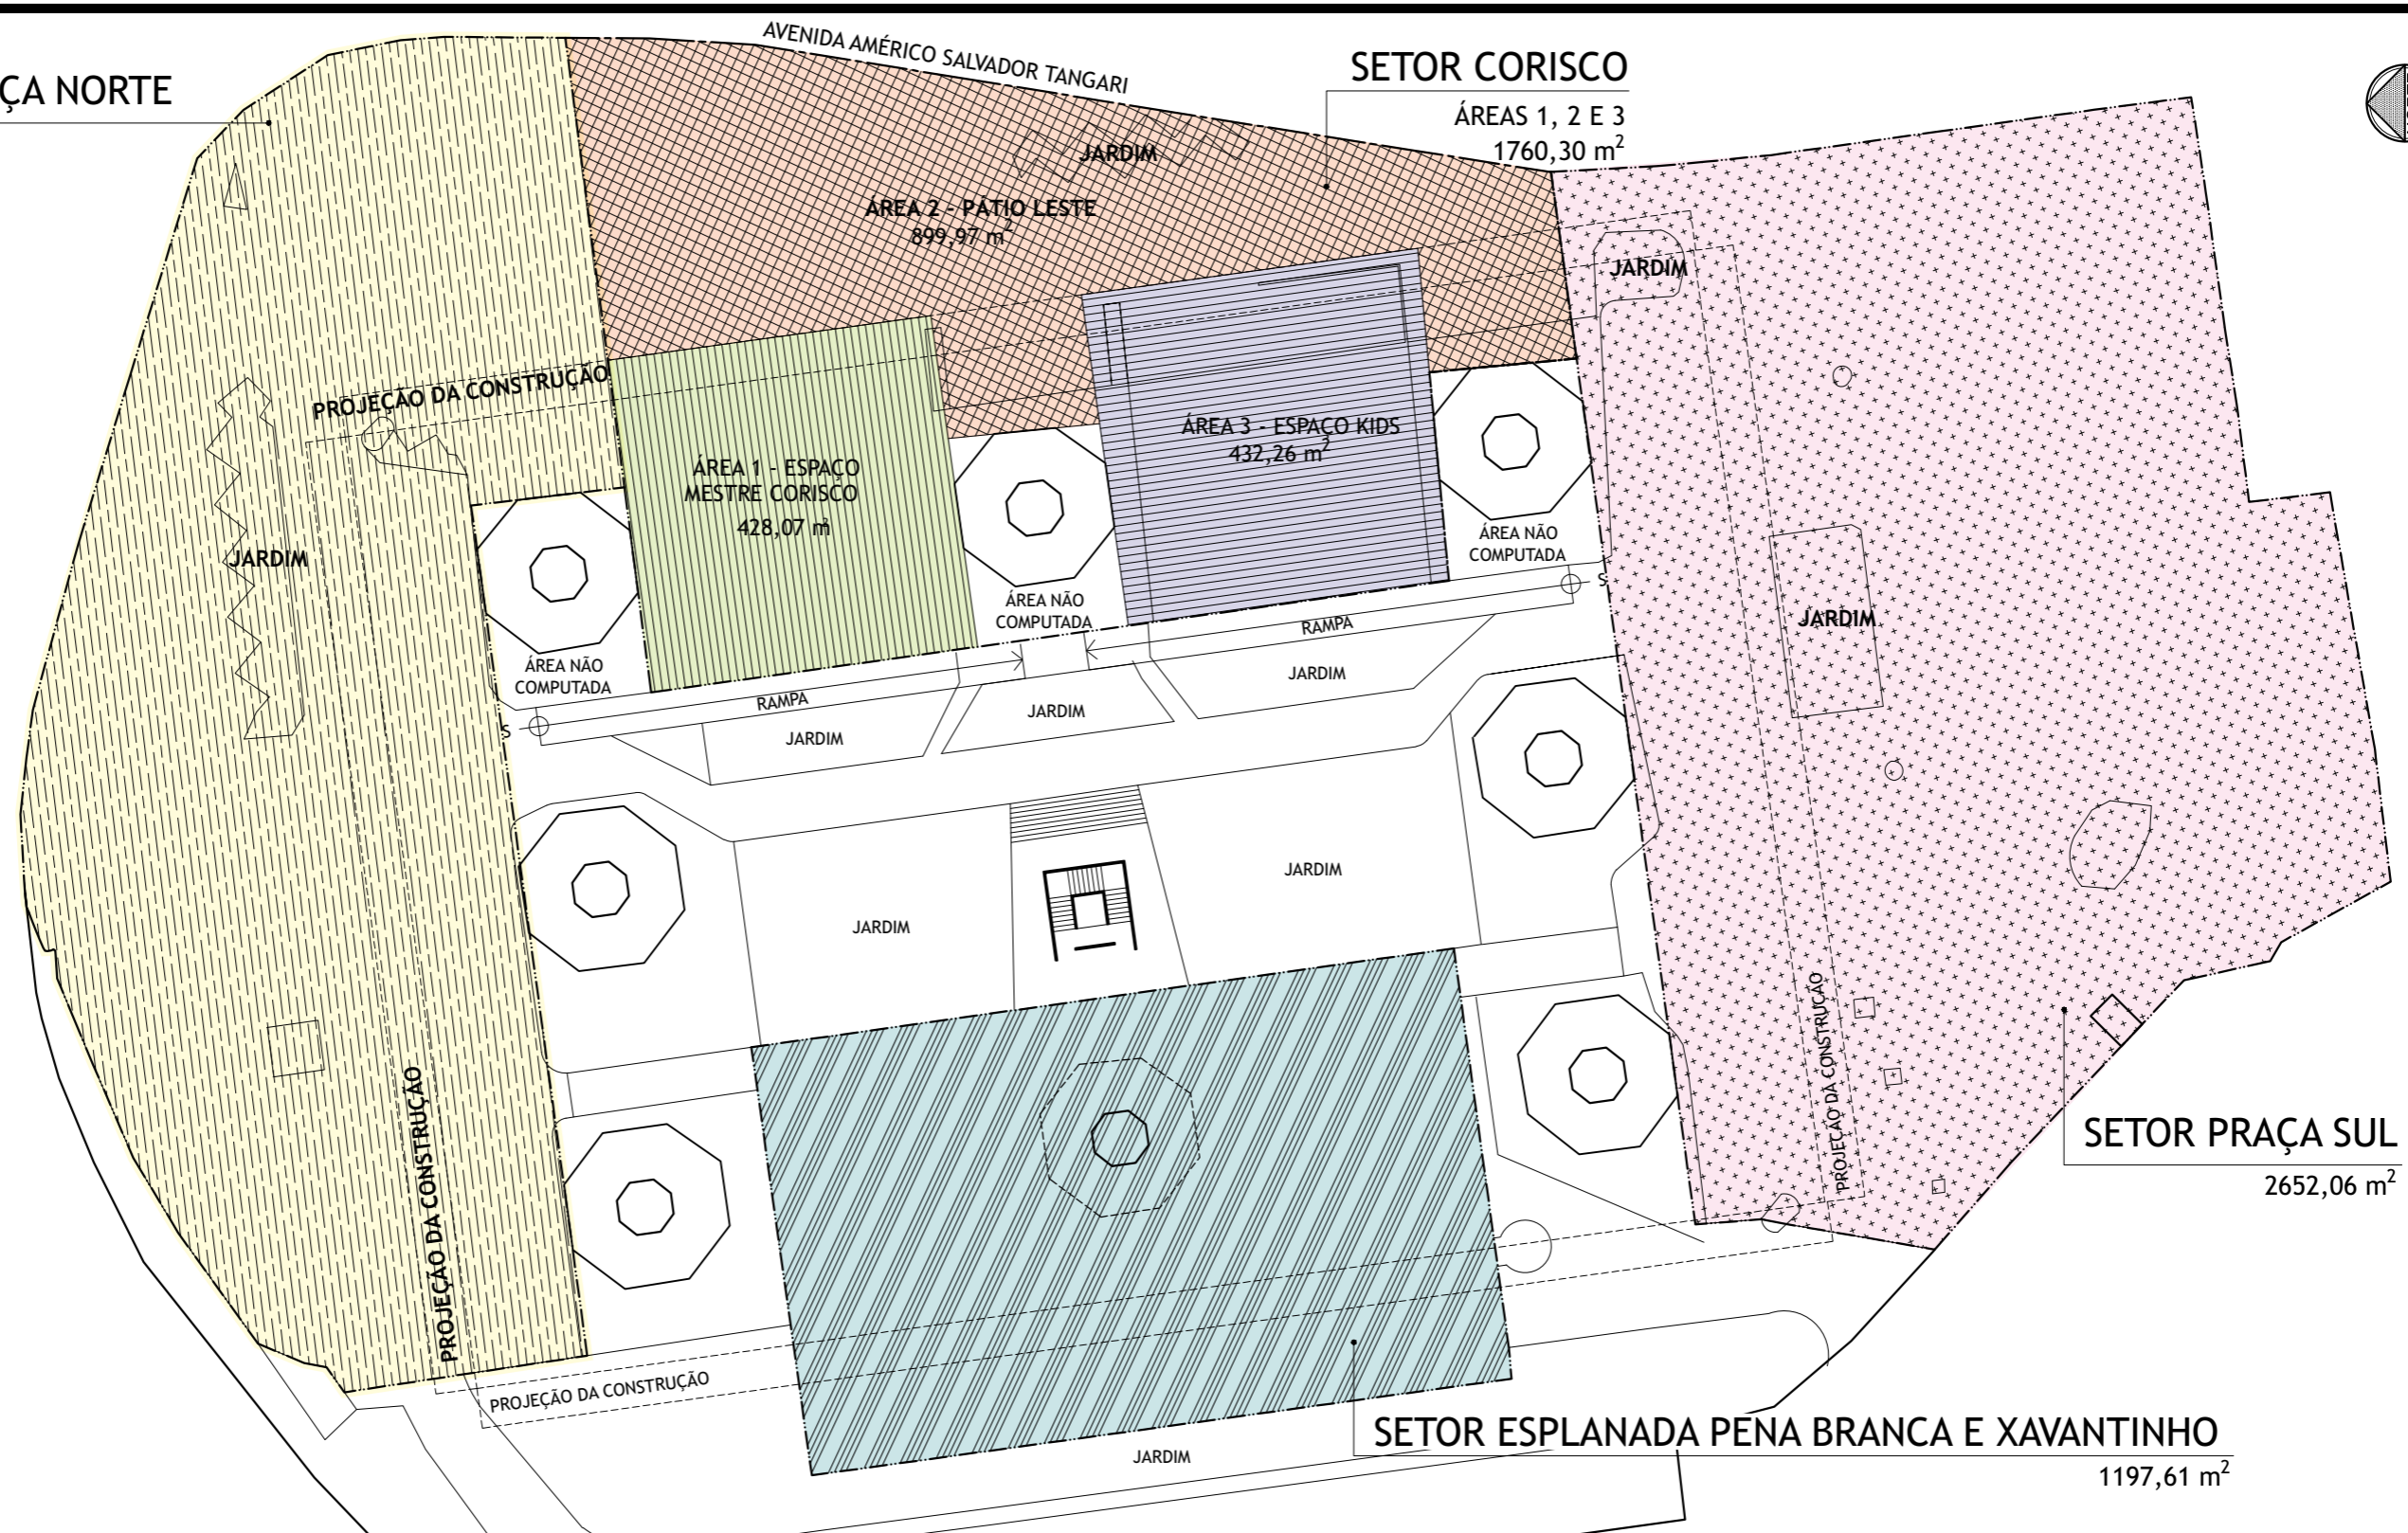

**SETOR PRAÇA SUL**

2652,06 m<sup>2</sup>

**SETOR ESPLANADA PENA BRANCA E XAVANTINHO**

1197,61 m<sup>2</sup>

**LEGENDA**

- DELIMITAÇÕES DOS SETORES PARA EVENTOS
- SETOR PRAÇA NORTE
- SETOR PRAÇA SUL
- SETOR ESPLANADA PENA BRANCA E XAVANTINHO
- ÁREA 1 - ESPAÇO MESTRE CORISCO
- ÁREA 2 - PÁTIO LESTE
- ÁREA 3 - ESPAÇO KIDS

**OBSERVAÇÕES GERAIS**

OS SETORES CORISCO, PRAÇA SUL E PRAÇA NORTE SÃO COMPOSTOS POR PARTES COBERTAS E DESCOBERTAS. O SETOR ESPLANADA PENA BRANCA E XAVANTINHO É COBERTO.

SECRETARIA MUNICIPAL DE PLANEJAMENTO URBANO		<b>DU - Diretoria de Urbanismo</b>			
		<b>NPEP - Núcleo de Projetos de Equipamentos Públicos</b>			
PROPRIETÁRIO: MUNICÍPIO DE UBERLÂNDIA		TÍTULO: DELIMITAÇÕES DE SETORES PARA EVENTOS NO CENTRO MUNICIPAL DE CULTURA		Nº PROJETO:	
LOCAL: PRAÇA JACY DE ASSIS S/N		CONTEÚDO: PLANTA BAIXA - CENTRO MUNICIPAL DE CULTURA		<b>08/2023</b>	
SECRETARIA MUNICIPAL DE CULTURA				REVISÃO 000	
SECRETÁRIA	CONTRATANTE	DIRETORIA	COORDENAÇÃO NPEP	ESCALA:	DESENHO:
ROBERTA BRAGA DE PAULA NOGUEIRA SEC. MUN. DE PLAN. URBANO	SEC. MUN. DE SAÚDE	DIEGO ALVARENGA FERREIRA DIRETOR DE URBANISMO	GREICEANA MARQUES DIAS DE MORAIS CAU A35364-7	SEM ESCALA	TATIANA
				DATA:	FOLHA Nº:
				16/03/2023	01/01