


BAIAS TERMINAL UMUARAMA

IMPLANTAR PLACA DE IDENTIFICAÇÃO LINHA NOVA - A213 TERMINAL UMUARAMA - EMPRESAS RODOVIA NEUZA REZENDE

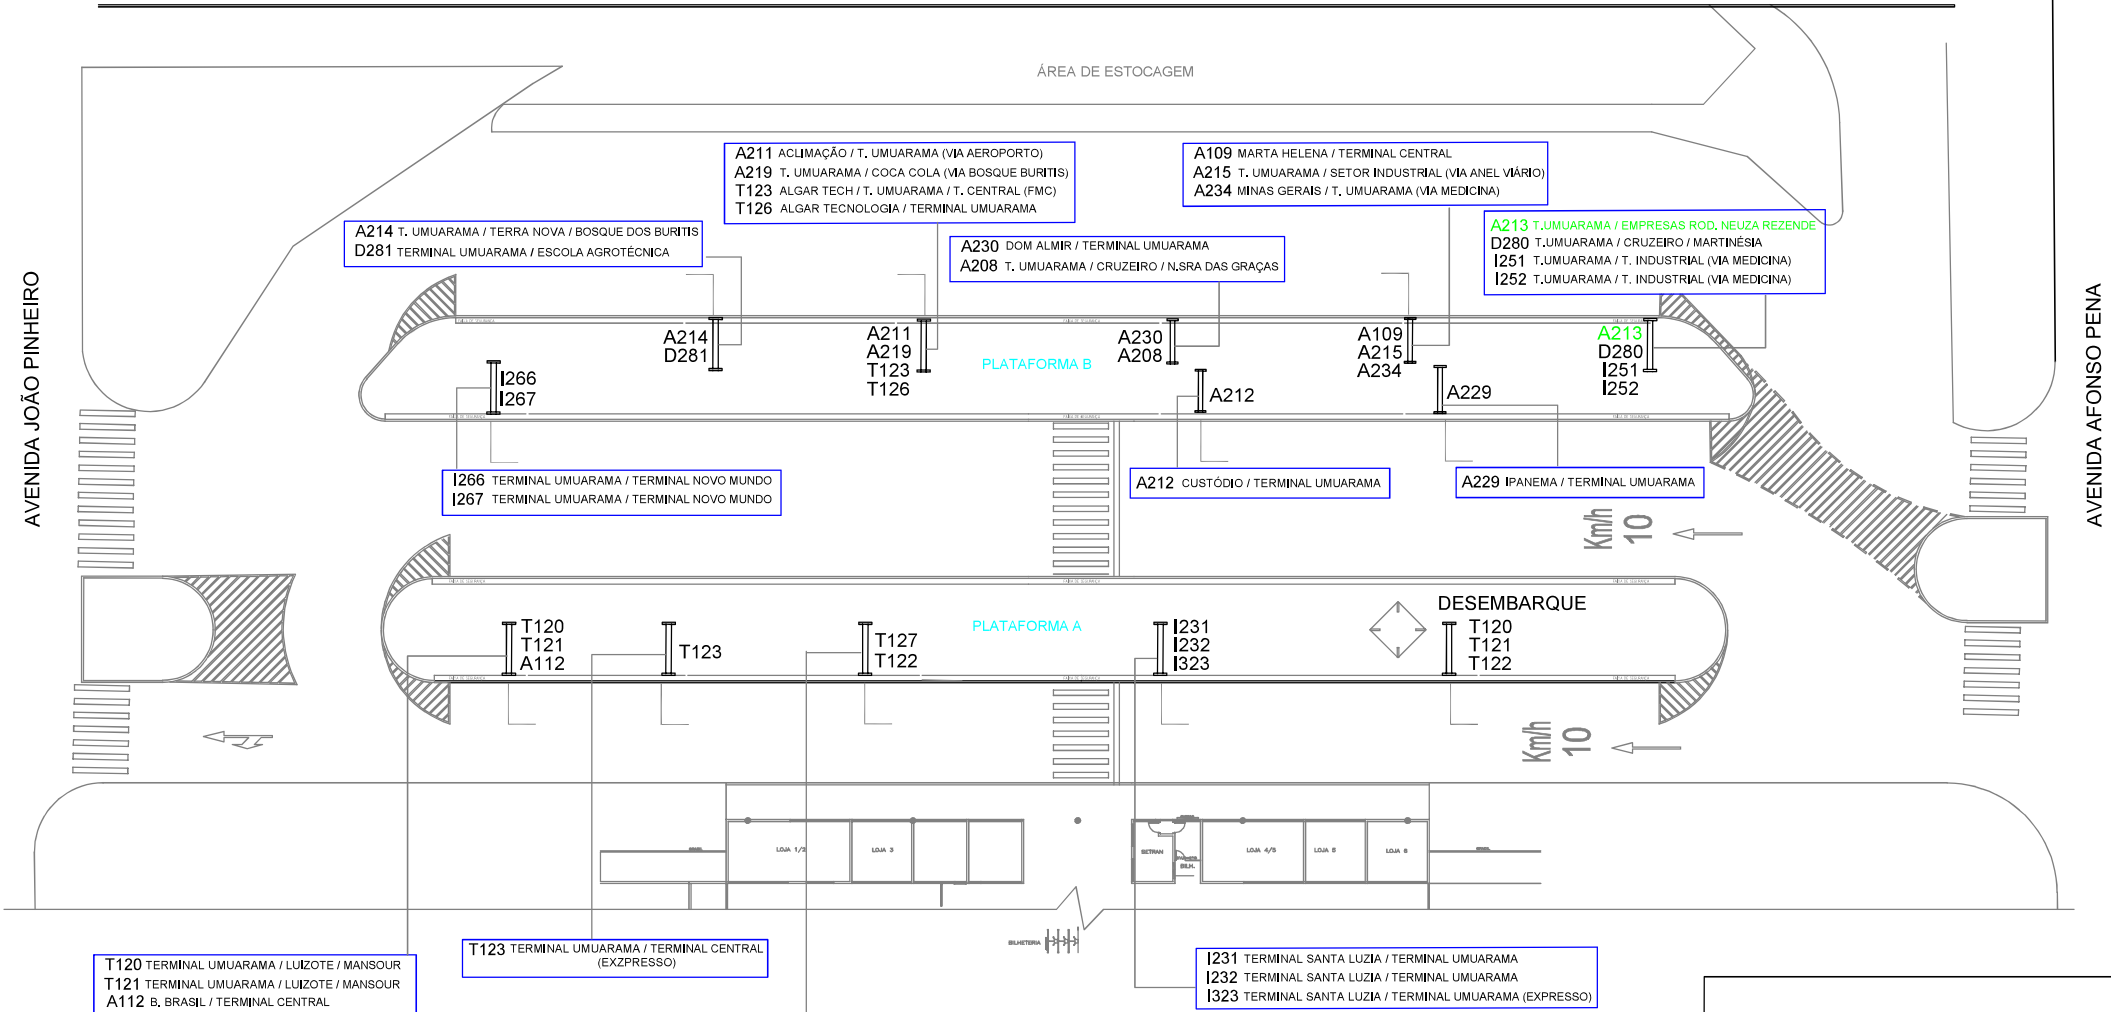

OBS: PROJETO SEM ESCALA DEFINIDA.

 DIRETORIA DE TRANSPORTES NÚCLEO DE PLANEJAMENTO DE TRANSPORTES	<input checked="" type="checkbox"/> IMPLANTAR <input type="checkbox"/> MANUTENÇÃO <input type="checkbox"/> TRANSFERÊNCIA <input type="checkbox"/> RETIRAR	SECRETÁRIO DE TRANSPORTES DIVONEI GONÇALVES DOS SANTOS	DIRETOR DE TRANSPORTES FLÁVIO LUIZ PEREIRA	COORDENADORA DE TRANSPORTES LÍVIA MAMEDE	SUPERVISOR DE TRANSPORTES DULLES GOMES	LOCAL TERMINAL UMUARAMA	DESENHO ALINE PARREIRA	DATA 20/DEZ/2023