


POSTO 02

TABELA RESUMO DE PONTOS:

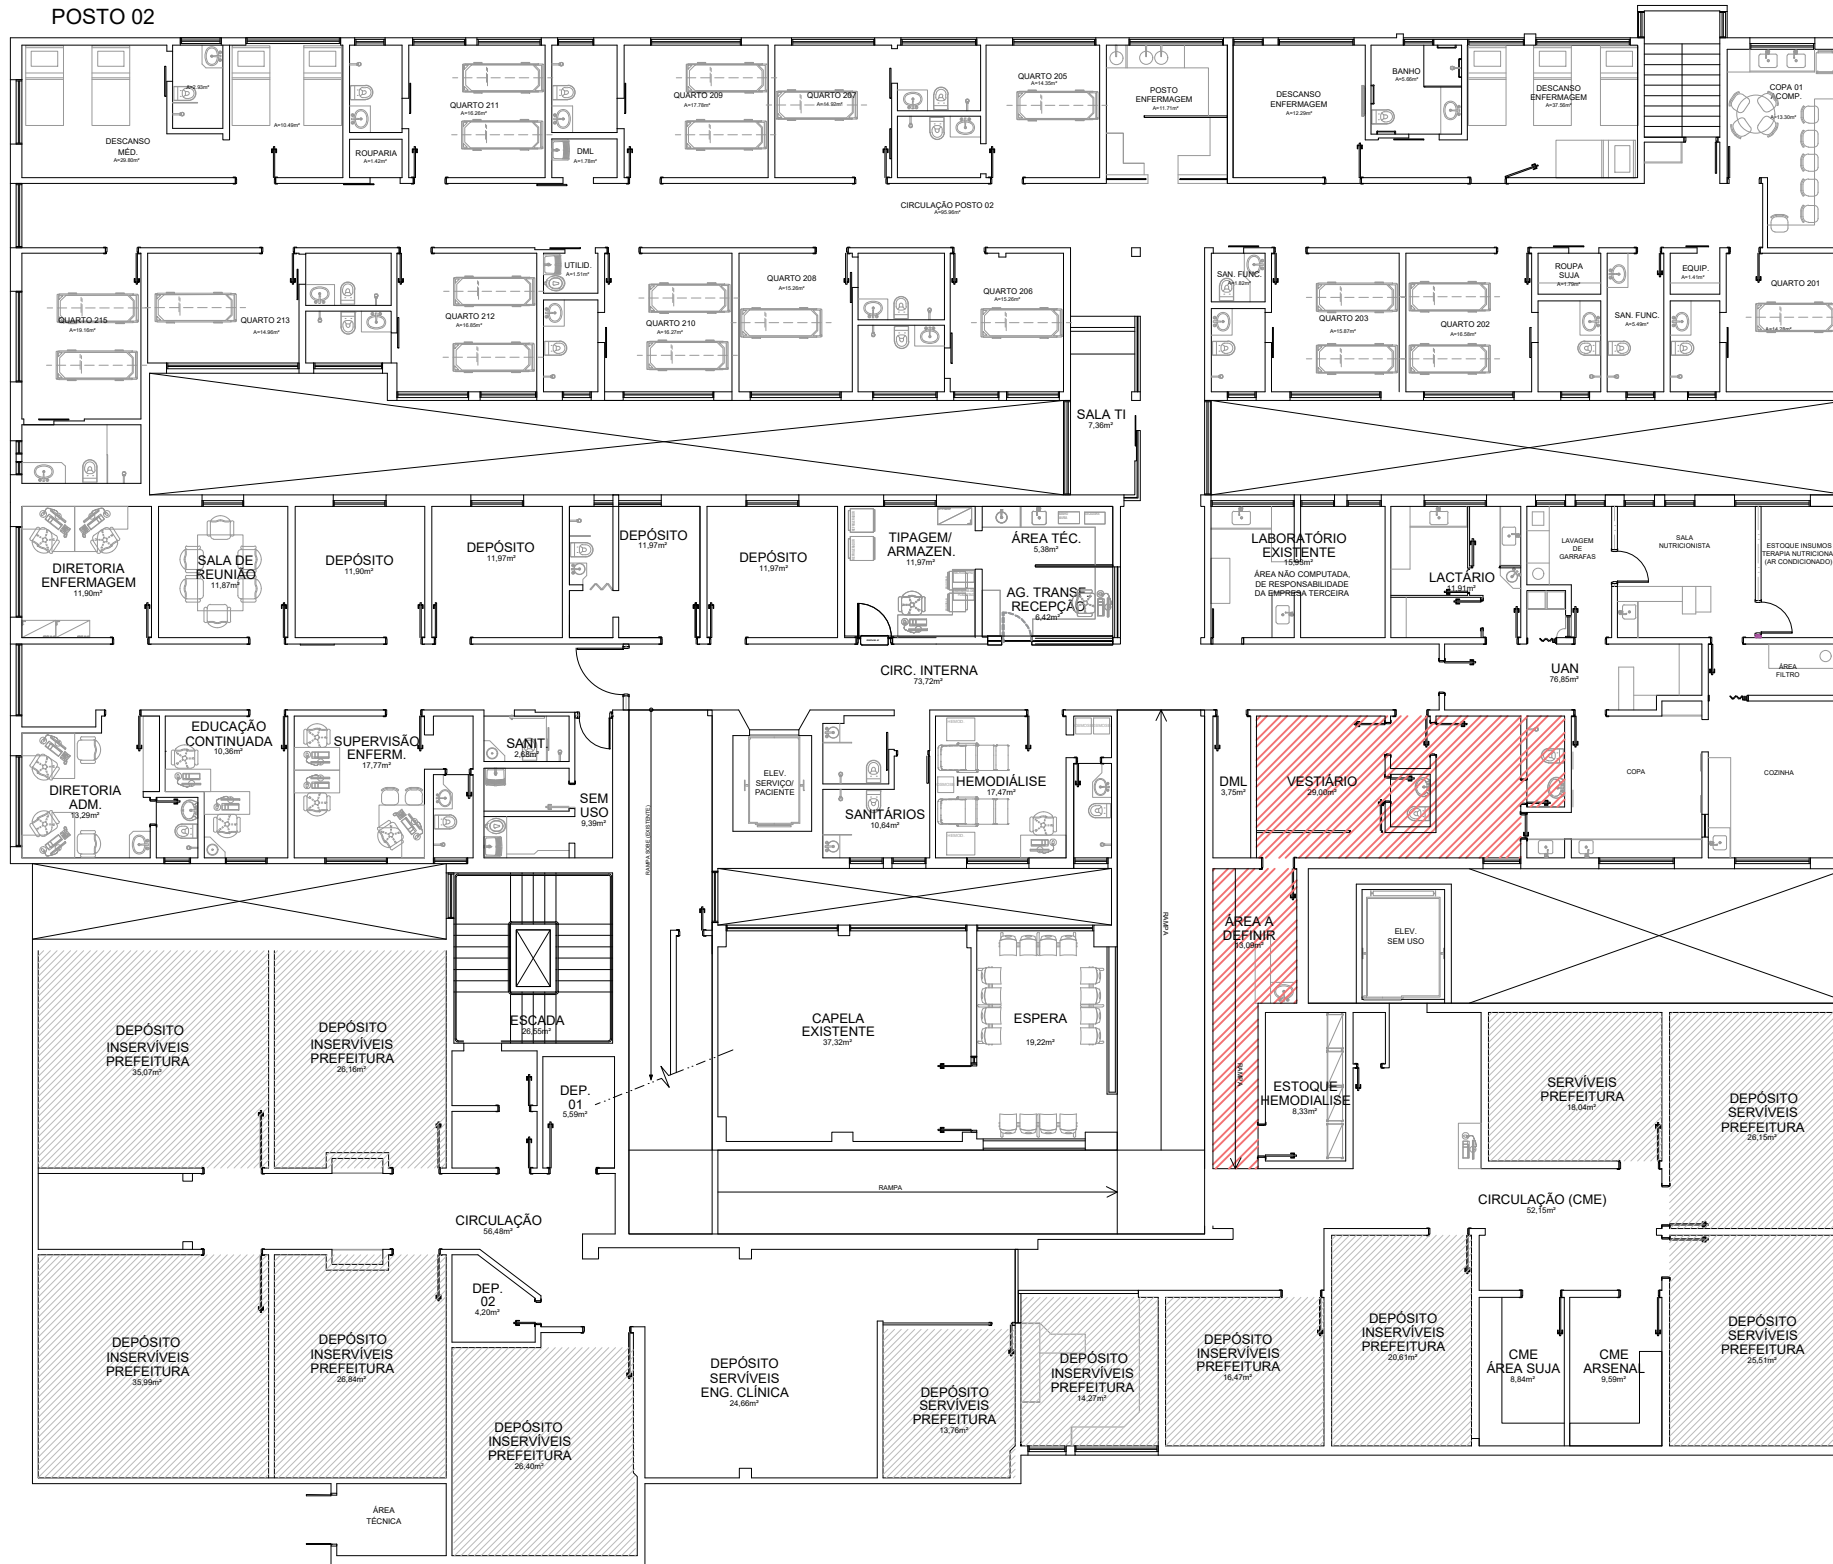

1º PAVIMENTO


LEGENDA:

- ÁREA A DEFINIR
- ÁREA OCUPADA POR INSERVÍVEIS DA PREFEITURA


	SETOR	Nº PROJETO	24-001
	ARQUITETURA	RESPONSÁVEL	DATA
PROJETO UNIDADE CENTRO HMDOLC - HOSPITAL SANTA CATARINA OBJETO PLANTA ATUALIZADA (OUT.2024) - 1º PAVIMENTO	LAÍS MALTA	20/09/2024	
	REVISÃO	R01	FOLHA
	ESCALA	1:200	02 / 03



POSTO 04
2º PAVIMENTO

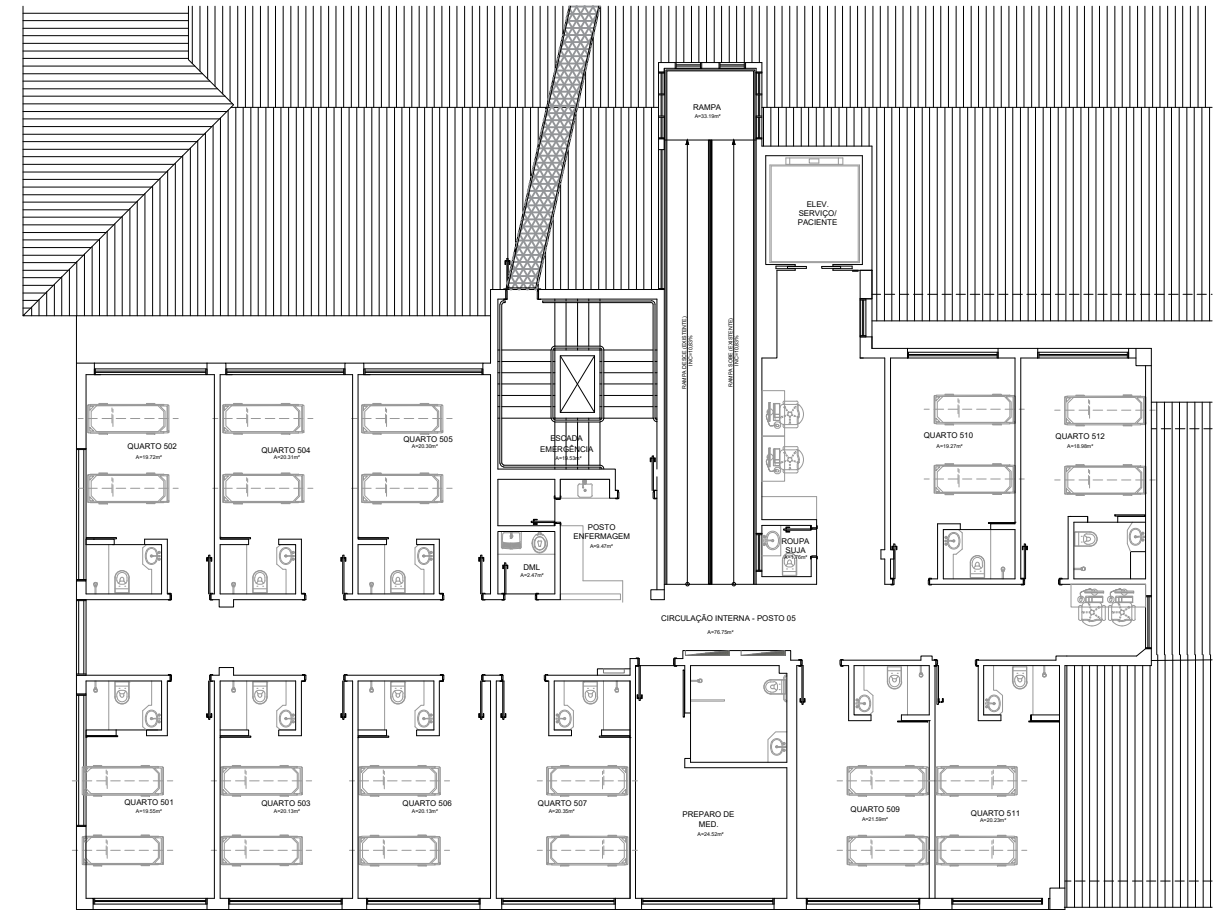

POSTO 05
3º PAVIMENTO

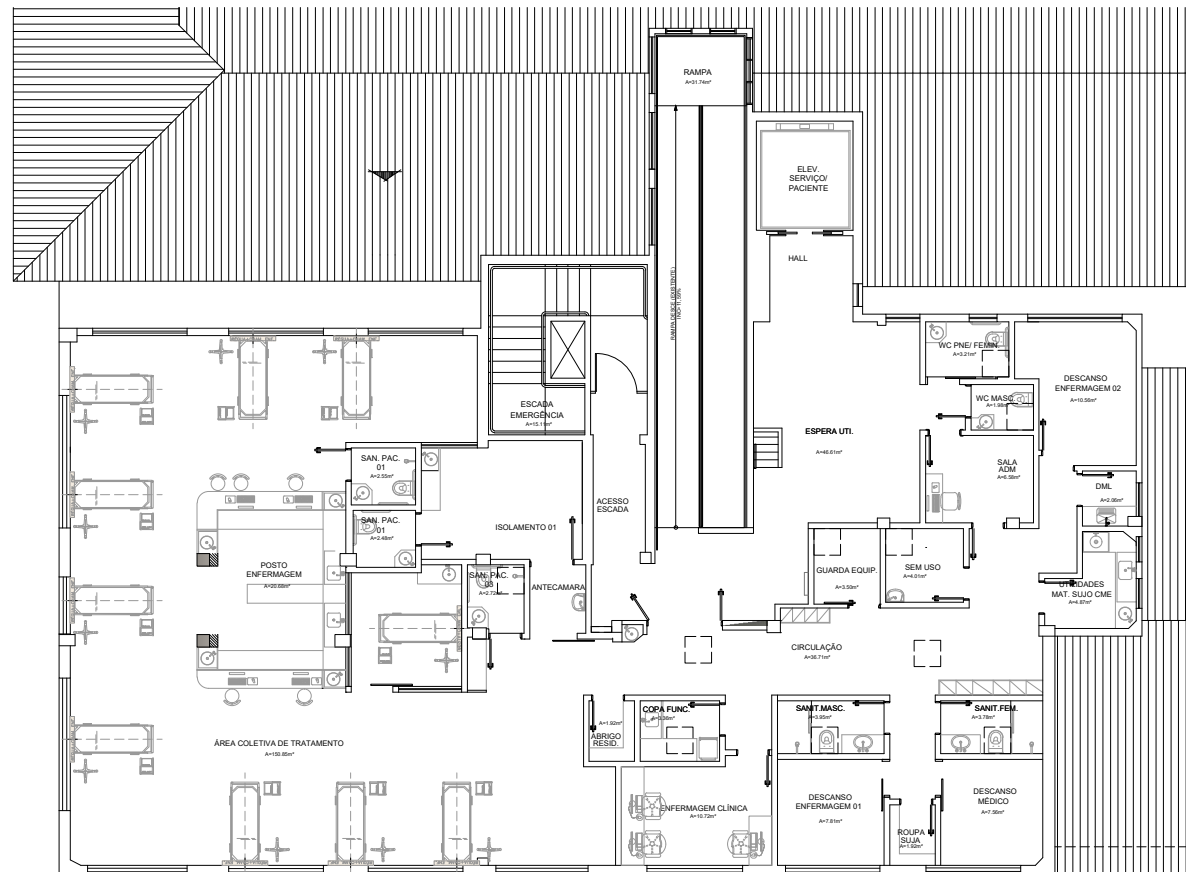

4º PAVIMENTO

LEGENDA:

- ÁREA A DEFINIR
- ÁREA OCUPADA POR INSERVÍVEIS DA PREFEITURA

	SETOR	Nº PROJETO	24-001
	ARQUITETURA	RESPONSÁVEL	DATA
PROJETO	LAÍS MALTA	20/09/2024	
OBJETO	REVISÃO	FOLHA	
UNIDADE CENTRO HMDOLC - HOSPITAL SANTA CATARINA	R01	03 / 03	
PLANTA ATUALIZADA (OUT.2024) - 2º AO 4º PAVIMENTO	ESCALA	1:200	

Nome Arquivo: 17. HSC_OCUPAÇÃO ATUAL_OUT_2024.pdf

Documento assinado de forma digital por Adenilson Lima e Silva

Certificado: **IBIjANBg***wXsLN3AV**VloXs*****DAQAB**

Data: 04/10/2024 17:07:36



20240763973DJ/SMS