


PLANTA ATUALIZADA HMMDOLCULTIMA  
ATUALIZAÇÃO: SETEMBRO DE 2024

PARQUE E RECREAÇÃO


89.50

ESTACIONAMENTO FUNCIONÁRIOS

89.50

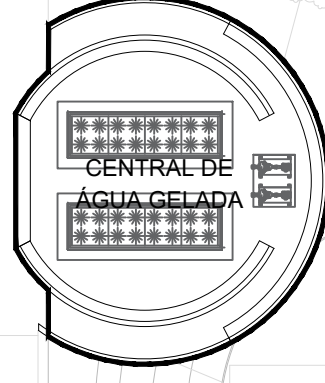


ESTACIONAMENTO VISITANTES

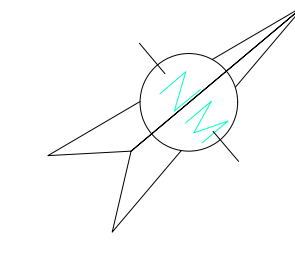

RUA GRAMINEAS

ACESSO PRINCIPAL


RUA DOS CACTOS

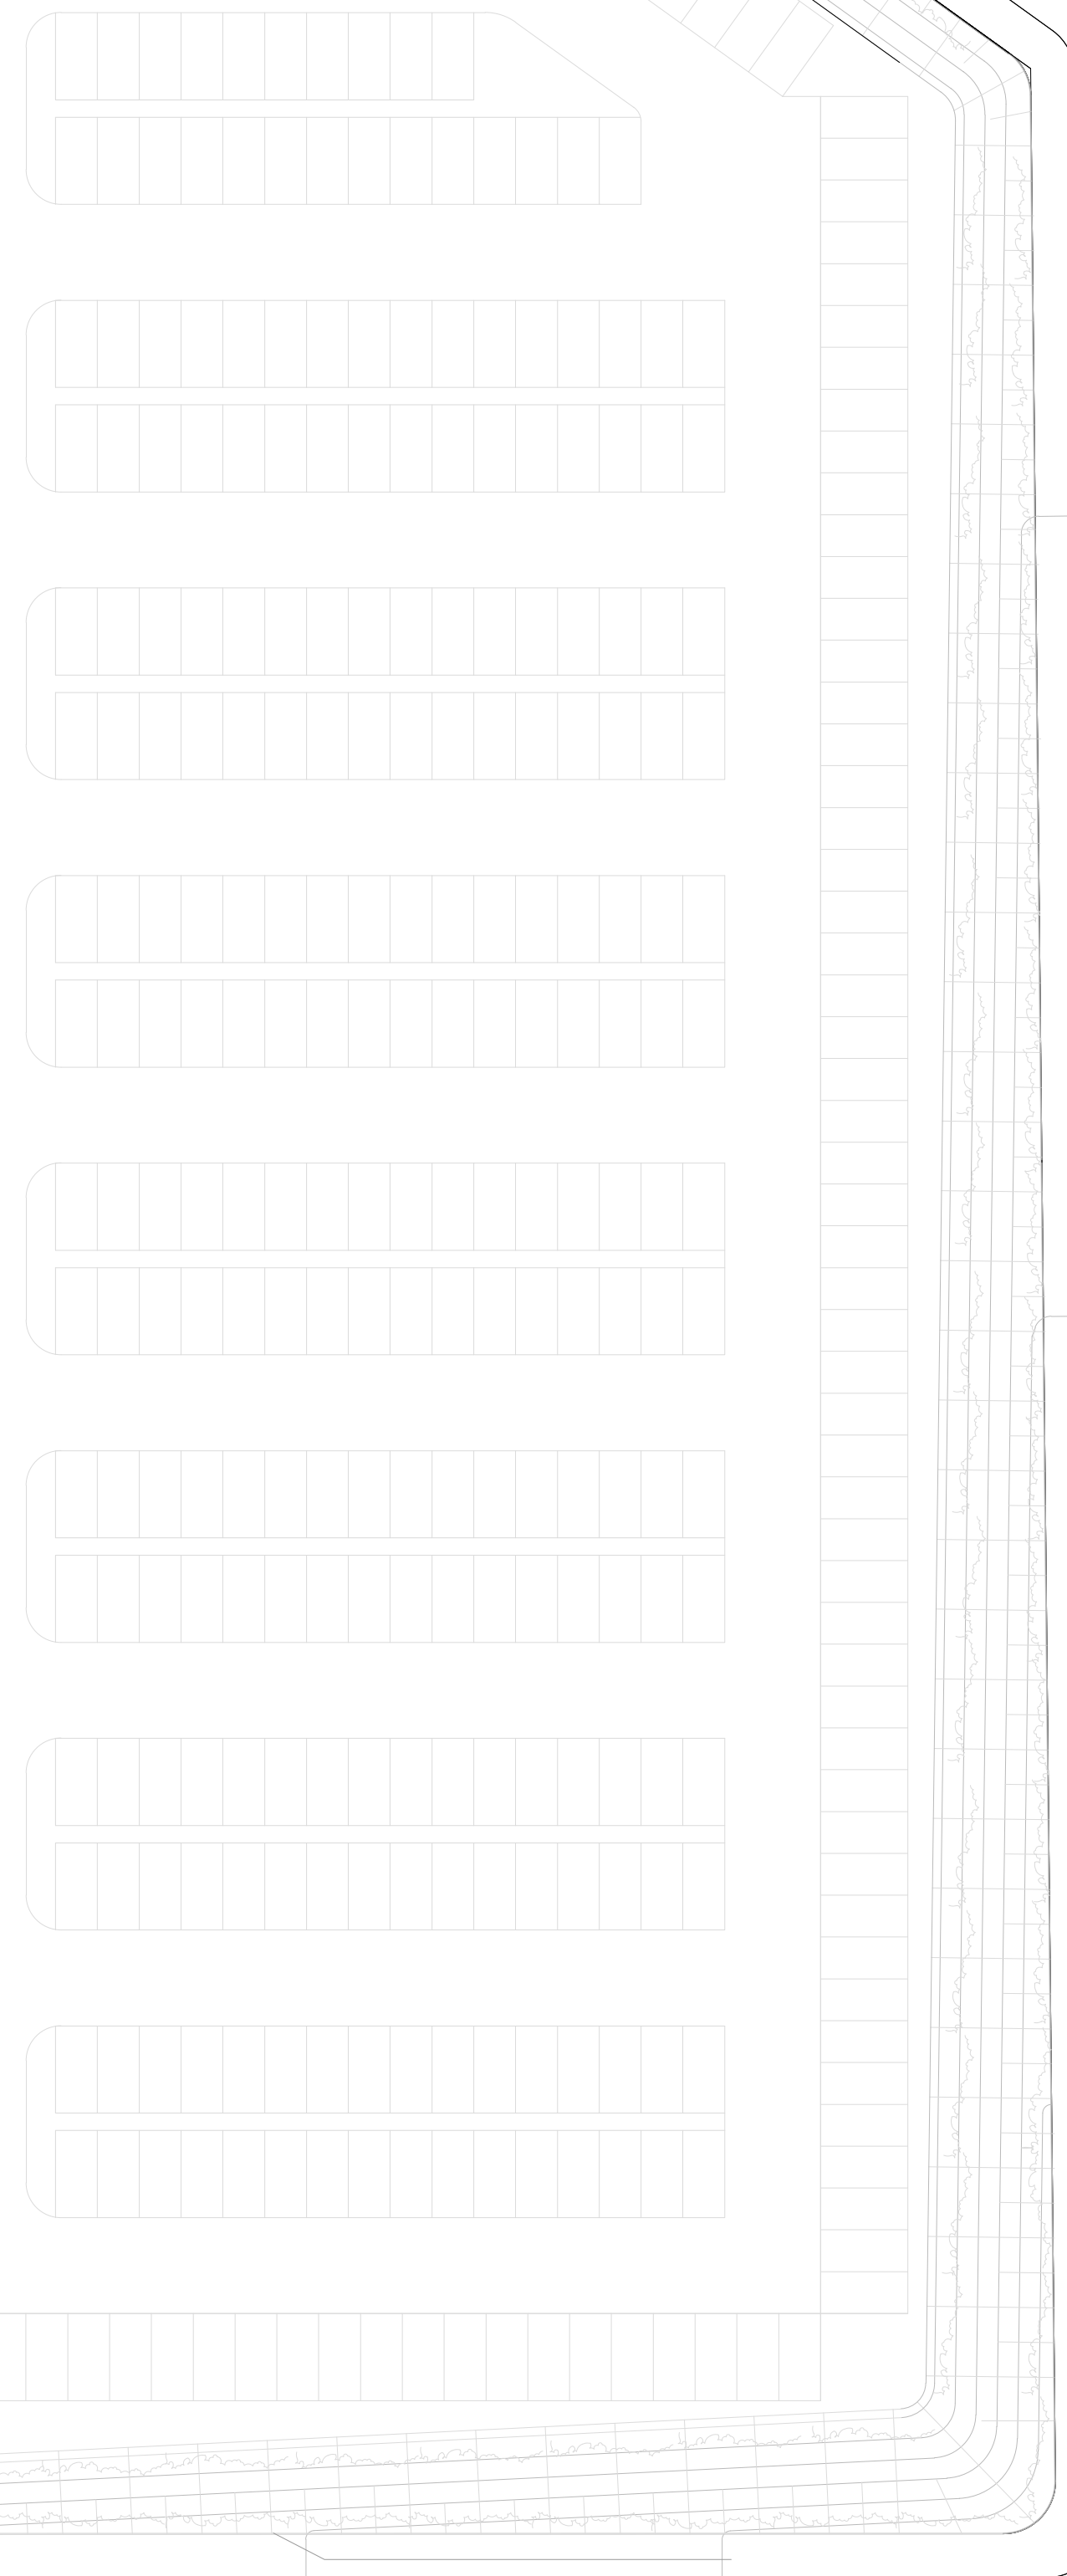

RUA TUREINA

RUA MATA DOS PINHAIS

ACESSO SERVIÇOS

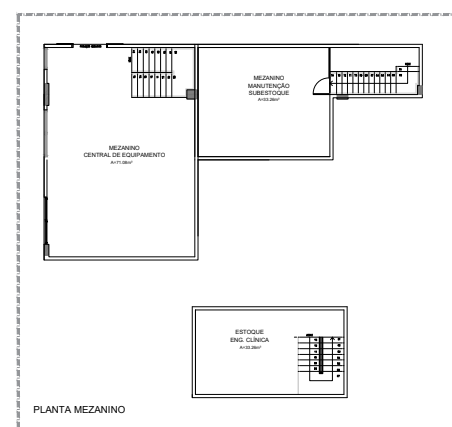



**Nome Arquivo: 16. HMMDOLC\_PLANTA ATUALIZADA\_SET\_2024.pdf**

**Documento assinado de forma digital por Adenilson Lima e Silva**

**Certificado: \*\*IBIjANBg\*\*\*\*\*wXsLN3AV\*\*VloXs\*\*\*\*\*DAQAB**

**Data: 04/10/2024 17:07:36**



**20240763973DJ/SMS**